


# Centro Cultural Universitario

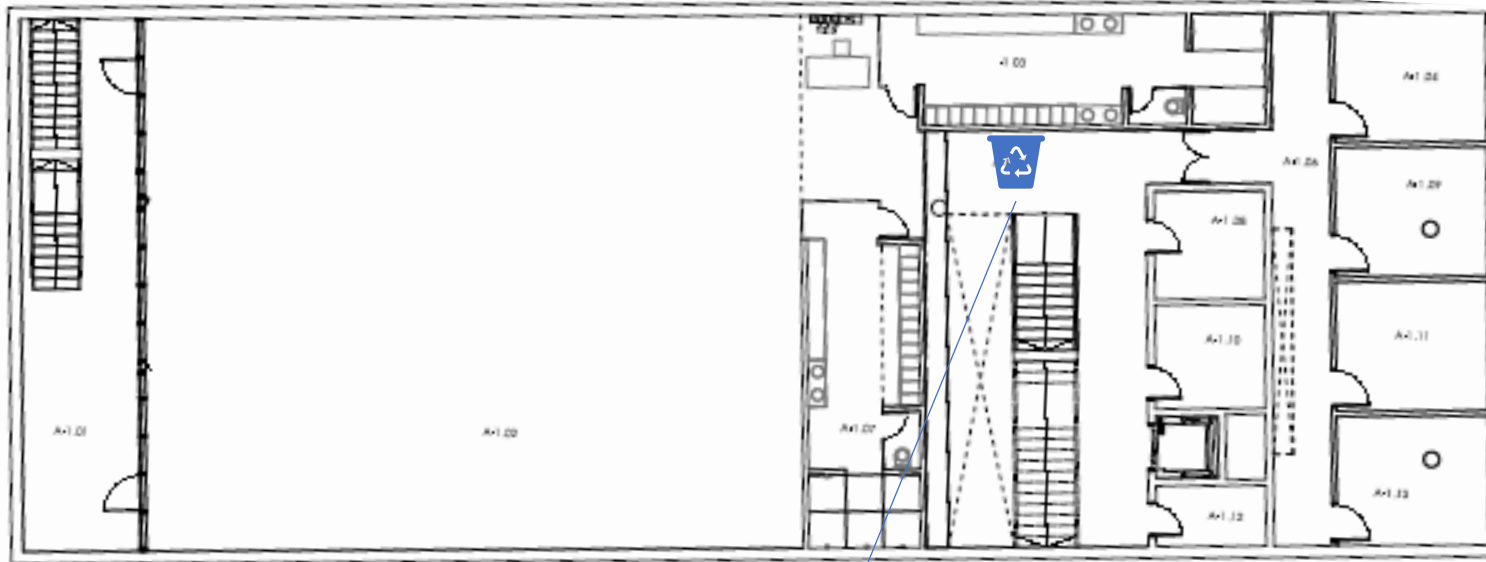

ANDAR -1			
ANDAR	LOCAL	USO	AREA
-1	01	PATIO	30.88
-1	02	XIMNADO	247.11
-1	03	VESTIARIO 2	26.91
-1	04	INSTALACIÓNS	13.04
-1	05	VESTIBULO	63.95
-1	06	CORREDOR	22.96
-1	07	VESTIARIO 1	24.43
-1	08	ALMACÉN	7.30
-1	09	INSTALACIÓNS	13.04
-1	10	ALMACÉN	7.39
-1	11	INSTALACIÓNS	13.04
-1	12	ALMACÉN	4.44
-1	13	INSTALACIÓNS	13.04



Orgánico+ restos




Envases



Papel e cartón

# Centro Cultural Universitario

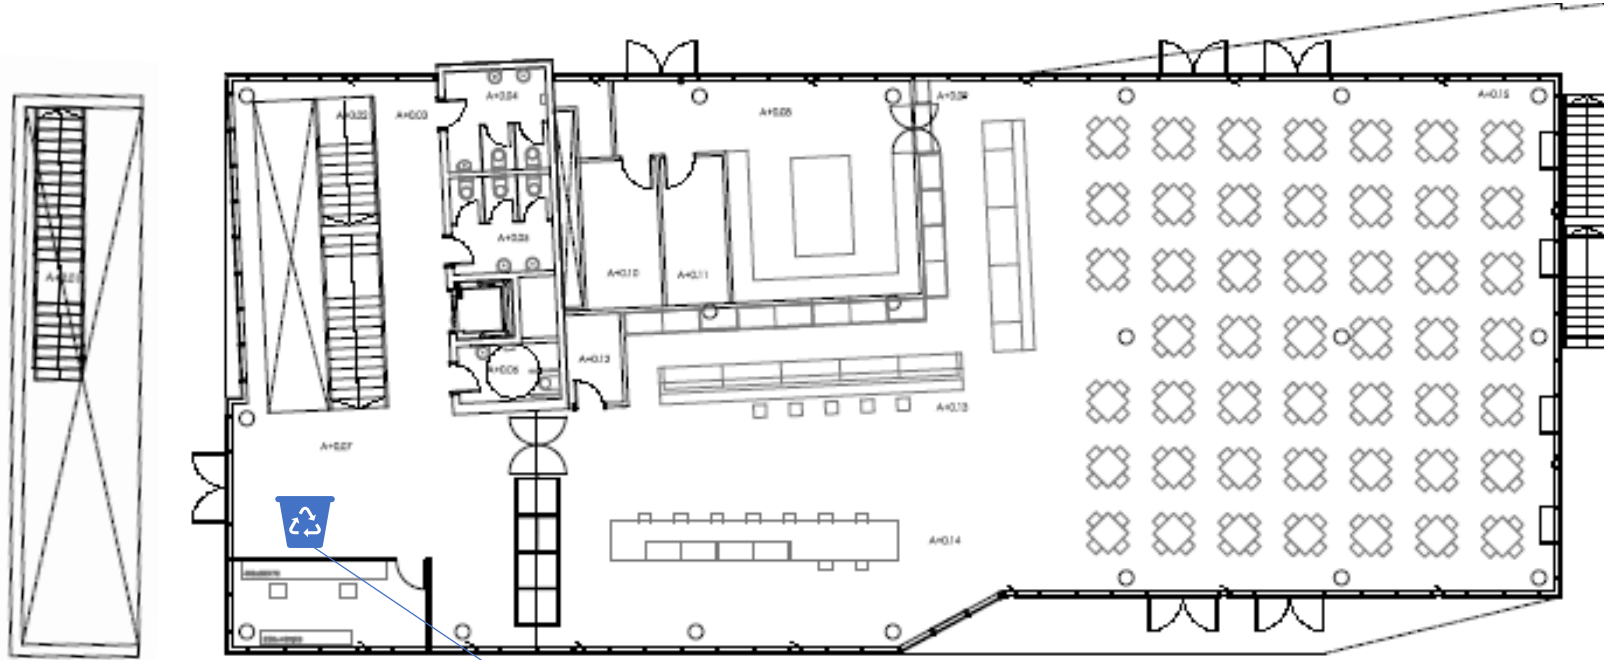

ANDAR +0			
ANDAR	LOCAL	USO	AREA
+0	01	ESCALERAS	6.33
+0	02	ESCALERA	14.29
+0	03	CORRIDOR	16.27
+0	04	ASEO MULLERES	7.81
+0	05	ASEO MULLERIS	7.48
+0	06	ASEO ADAPTADO	4.44
+0	07	VESTIBULO	29.30
+0	08	COCIÑA	38.06
+0	09	BARRA CAFETERIA	38.67
+0	10	CÁMARA 1	6.78
+0	11	CÁMARA 2	7.22
+0	12	ALMACÉN	3.84
+0	13	EXPOSICION-COMEDOR	41.73
+0	14	BEBERIA	72.41
+0	15	ÁREA COMEDOR	220.93



Vidrio



Orgánico + restos



Envases



Papel e cartón




REE (Só tablets e portátiles)



Pilas

# Centro Cultural Universitario

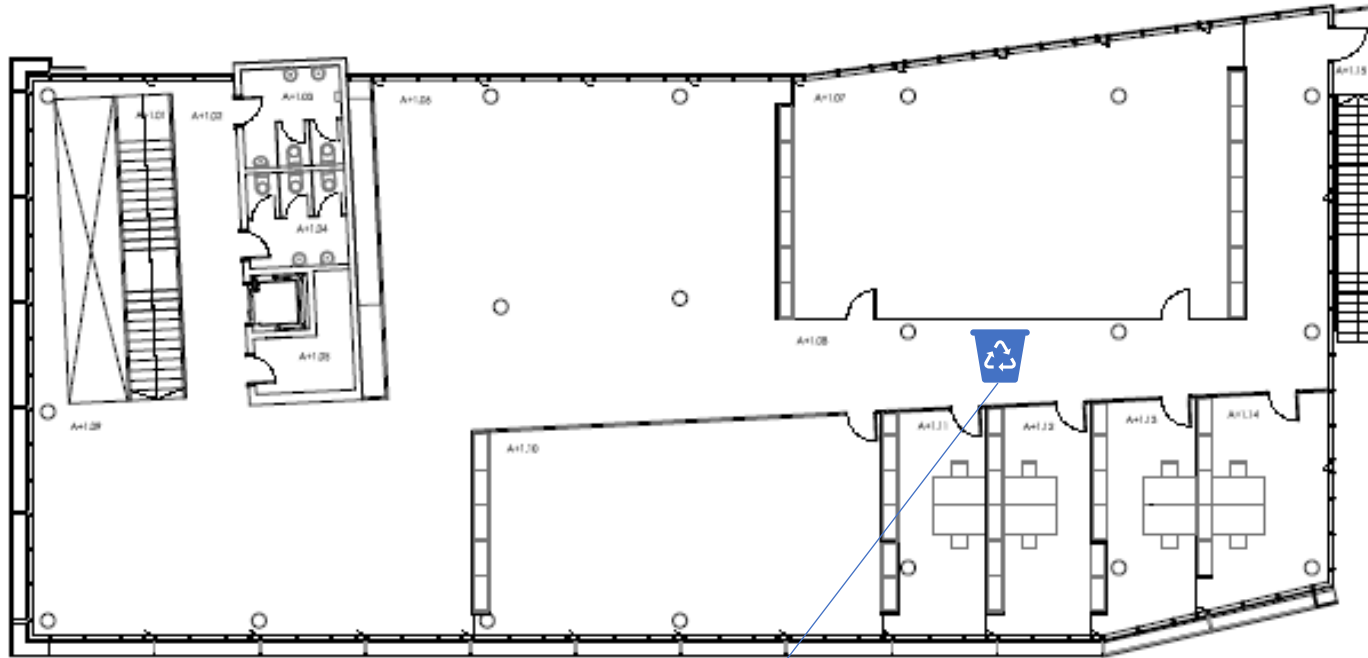

ANDAR +1			
ANDAR	LOCAL	USO	AREA
+1	01	ESCALERAS	14,29
+1	02	CORREDOR 1	16,18
+1	03	ASO HOMES	7,81
+1	04	ASO MULLERES	7,48
+1	05	ACCESO CUBERTA	6,33
+1	06	SALA 2	106,01
+1	07	AULA 2	99,16
+1	08	CORREDOR 2	56,91
+1	09	SALA 1	83,56
+1	10	AULA 1	70,89
+1	11	DESPACHO 1	17,76
+1	12	DESPACHO 2	19,86
+1	13	DESPACHO 3	17,85
+1	14	DESPACHO 4	21,41
+1	15	ESCALERAS	12,21

 **Orgánico + restos**

 **Envases**

 **Papel e cartón**